


Правила землепользования и застройки Липовского муниципального образования Марковского муниципального района Саратовской области

Карта градостроительного зонирования село Чкаловка Липовского муниципального образования Марковского муниципального района Саратовской области

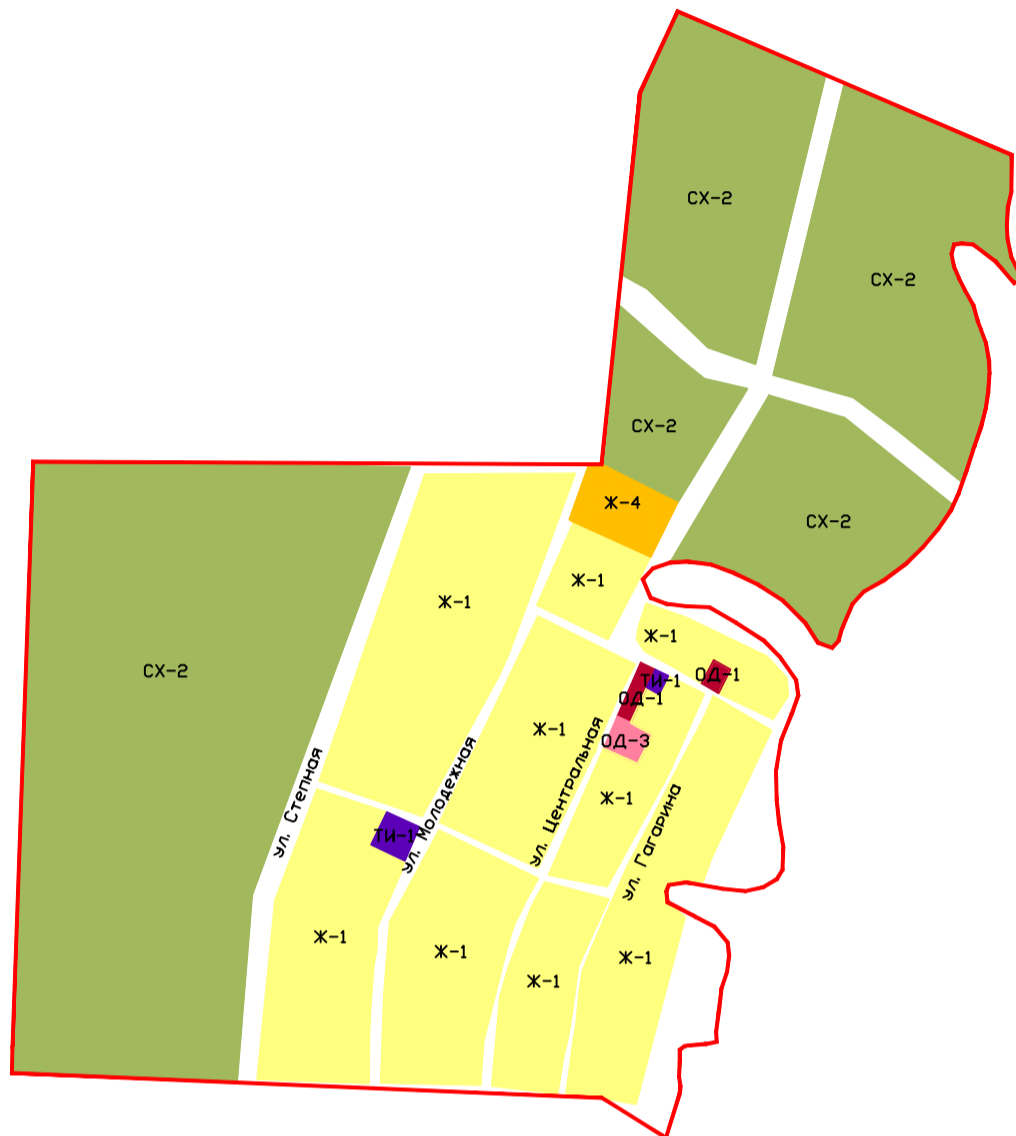

Условные обозначения и описания территориальных зон

Границы

Граница населенного пункта с. Чкаловка Липовского муниципального образования Марковского муниципального района

Жилые зоны

Зона застройки индивидуальными жилыми домами
 Зона застройки малоэтажными жилыми домами блокированной застройки и многоквартирными домами
 Зона застройки объектами дошкольного, начального общего и среднего общего образования
 Зона перспективного развития индивидуальной и малоэтажной жилой застройки

Общественно-деловые зоны

Зона административно-делового и коммерческого назначения
 Зона спортивного назначения
 Зона размещения объектов здравоохранения и соцзащиты
 Зона размещения объектов религиозного назначения

Производственно-коммунальные зоны

Зона производственно-коммунальных объектов IV класса опасности (с СЗЗ 100 м)
 Зона пожарных депо

Зоны сельскохозяйственного использования

Зона сельскохозяйственных угодий
 Зона сельскохозяйственного производства

Зоны сельскохозяйственного назначения

Зона сельскохозяйственного назначения

Природно-рекреационные зоны

Зона парков, скверов, бульваров
 Зона зеленых насаждений общего пользования
 Зона акваторий

Зоны транспортной и инженерной инфраструктуры

Зона объектов инженерной инфраструктуры

Зоны специального назначения

Зона размещения кладбищ
 Зона специального назначения

Земли публичного использования (сложившаяся территория общего пользования)

Земли публичного использования (сложившаяся территория общего пользования)

				Администрация Липовского муниципального образования Марковского муниципального района Саратовской области		
ГМП				Правила землепользования и застройки Липовского муниципального образования Марковского муниципального района Саратовской области		
Нацгр.						
Исполнитель						
				МАСШТАБ 1:10000		
				стадия	лист	листов
				ПЗЗ		
				Карта градостроительного зонирования с. Чкаловка Липовского МО Марковского муниципального района Саратовской области		
				000 "Энгельсторгсервис" г. Энгельс 2021 г.		