


# Правила землепользования и застройки Липовского муниципального образования Марковского муниципального района Саратовской области

## Карта градостроительного зонирования село Ильичевка Липовского муниципального образования Марковского муниципального района Саратовской области

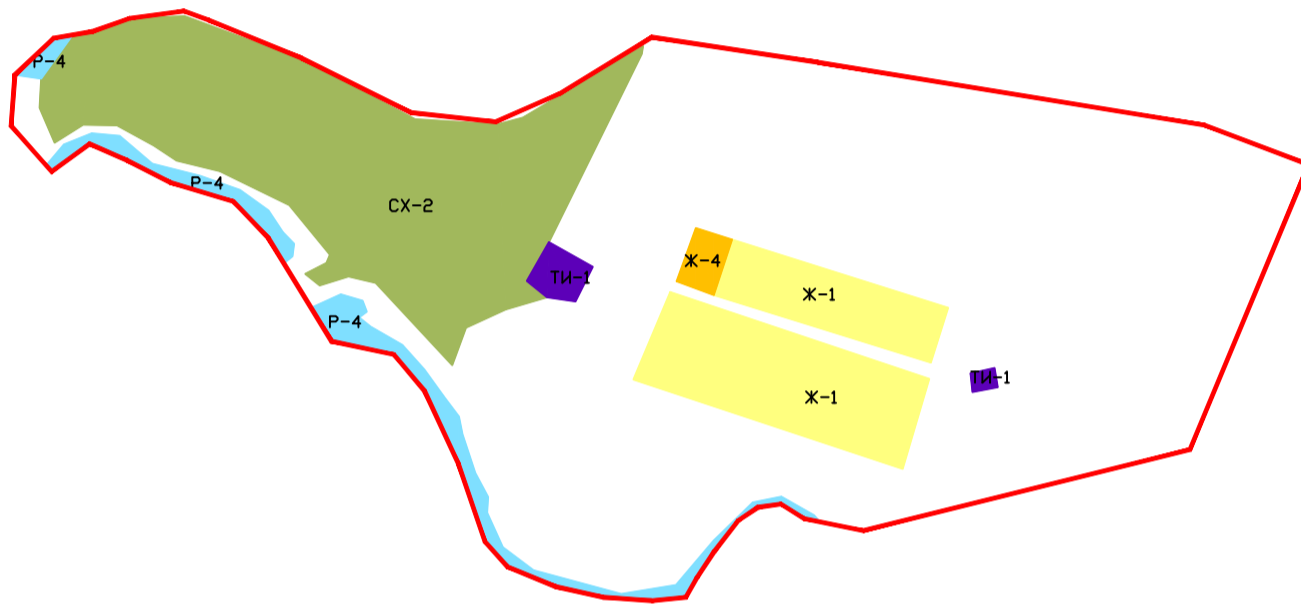

### Условные обозначения и описания территориальных зон

- Границы**
- Граница населенного пункта с. Ильичевка Липовского муниципального образования Марковского муниципального района
- Жилые зоны**
- Ж-1 Зона застройки индивидуальными жилыми домами
  - Ж-2 Зона застройки малоэтажными жилыми домами блокированной застройки и многоквартирными домами
  - Ж-3 Зона застройки объектами дошкольного, начального общего и среднего общего образования
  - Ж-4 Зона перспективного развития индивидуальной и малоэтажной жилой застройки
- Общественно-деловые зоны**
- ОД-1 Зона административно-делового и коммерческого назначения
  - ОД-2 Зона спортивного назначения
  - ОД-3 Зона размещения объектов здравоохранения и соцзащиты
  - ОД-4 Зона размещения объектов религиозного назначения

- Производственно-коммунальные зоны**
- ПК-2 Зона производственно-коммунальных объектов IV класса опасности (с СЗЗ 100 м)
  - ПК-4 Зона пожарных депо

- Зоны сельскохозяйственного использования**
- СХ-1 Зона сельскохозяйственных угодий
  - СХ-2 Зона сельскохозяйственного производства

### Зоны сельскохозяйственного назначения

- СХН-1 Зона сельскохозяйственного назначения

### Природно-рекреационные зоны

- Р-1 Зона парков, скверов, бульваров
- Р-2 Зона зеленых насаждений общего пользования
- Р-4 Зона акватории

### Зоны транспортной и инженерной инфраструктуры

- ТИ-1 Зона объектов инженерной инфраструктуры

### Зоны специального назначения

- Зона размещения кладбищ
- Зона специального назначения

- ОП Земли публичного использования (сложившаяся территория общего пользования)

				Администрация Липовского муниципального образования Марковского муниципального района Саратовской области		
ГИП				Правила землепользования и застройки Липовского муниципального образования Марковского муниципального района Саратовской области		
Начгр.						
Исполнитель						
				МАСШТАБ 1:10000		
				стадия	лист	листов
				ПЗЗ		
				000 "Энгельсторгсервис" г. Энгельс 2021 г.		
				Карта градостроительного зонирования с. Ильичевка Липовского МО Марковского муниципального района Саратовской области		