


Правила землепользования и застройки Липовского муниципального образования Марковского муниципального района Саратовской области

Карта градостроительного зонирования поселок имени Тельмана Липовского муниципального образования Марковского муниципального района Саратовской области

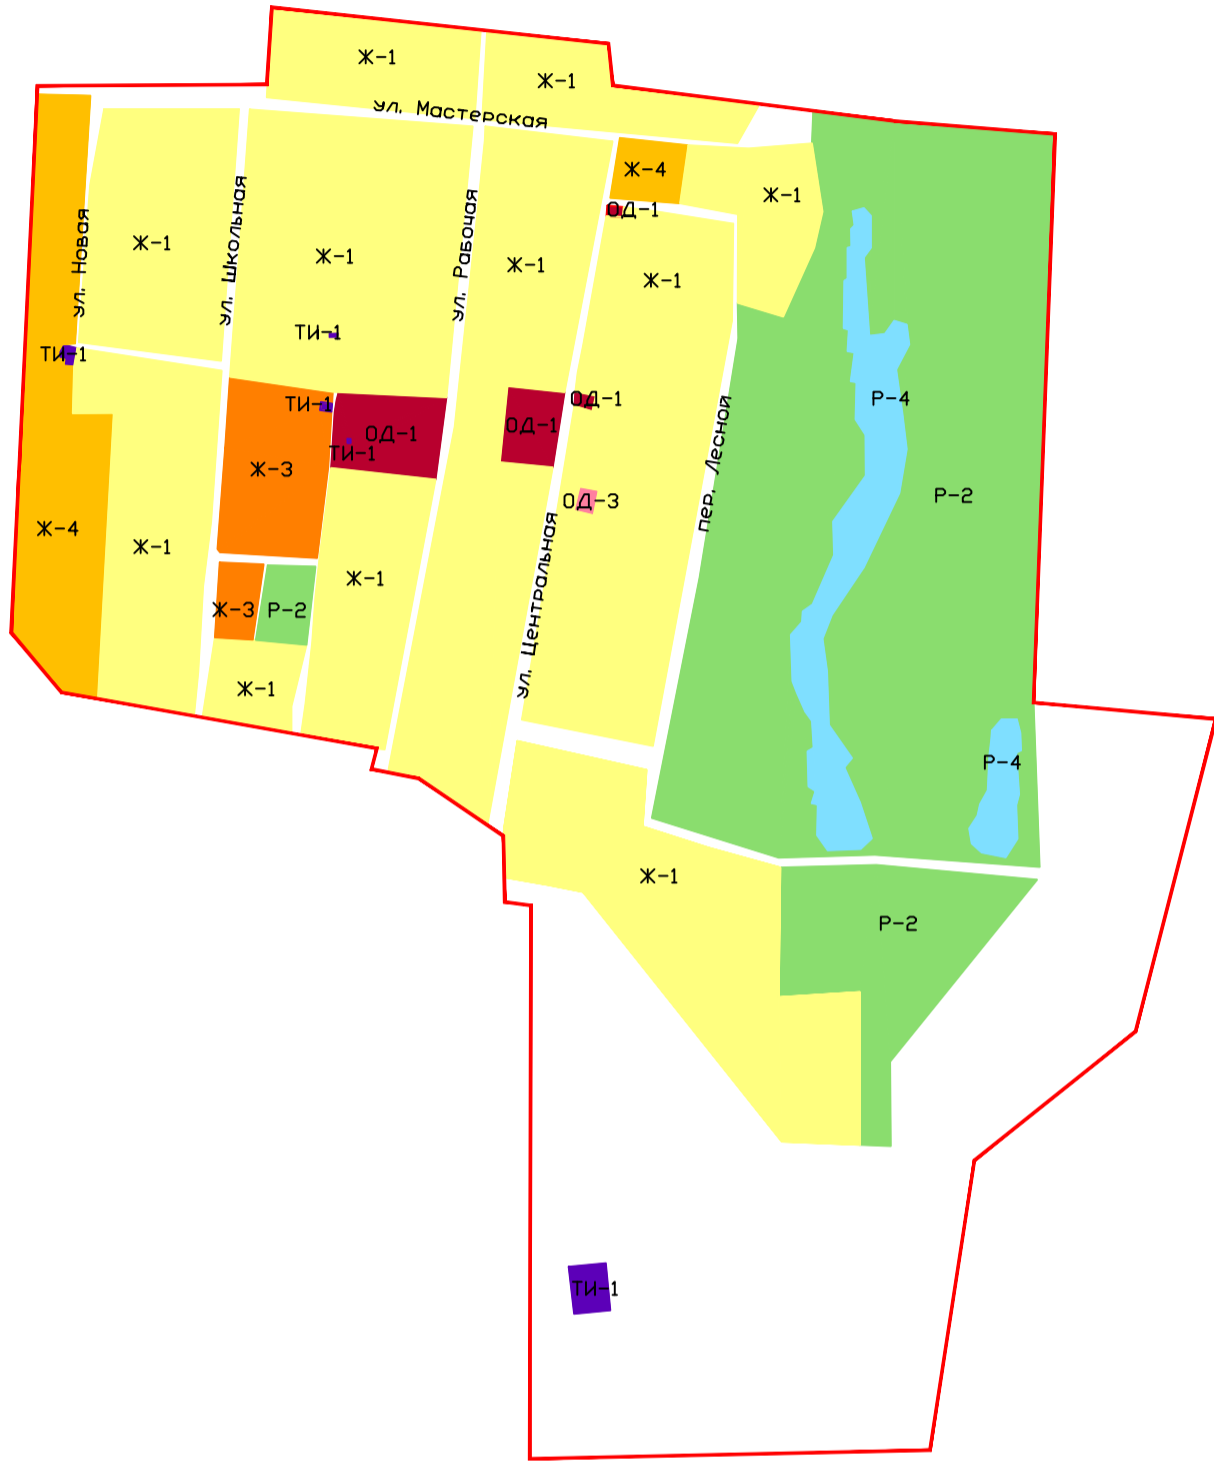

Условные обозначения и описания территориальных зон

Границы		Зоны сельскохозяйственного назначения																													
	Граница населенного пункта п. имени Тельмана Липовского муниципального образования Марковского муниципального района		Зона сельскохозяйственного назначения																												
Жилые зоны		Природно-рекреационные зоны																													
	Зона застройки индивидуальными жилыми домами		Зона парков, скверов, бульваров																												
	Зона застройки малоэтажными жилыми домами блокированной застройки и многоквартирными домами		Зона зеленых насаждений общего пользования																												
	Зона застройки объектами дошкольного, начального общего и среднего общего образования		Зона акватории																												
	Зона перспективного развития индивидуальной и малоэтажной жилой застройки	Зоны транспортной и инженерной инфраструктуры																													
Общественно-деловые зоны			Зона объектов инженерной инфраструктуры																												
	Зона административно-делового и коммерческого назначения	Зоны специального назначения																													
	Зона спортивного назначения		Зона размещения кладбищ																												
	Зона размещения объектов здравоохранения и соцзащиты		Зона специального назначения																												
	Зона размещения объектов религиозного назначения		Земли публичного использования (сложившаяся территория общего пользования)																												
Производственно-коммунальные зоны		Зоны сельскохозяйственного использования																													
	Зона производственно-коммунальных объектов IV класса опасности (с СЗЗ 100 м)		Зона сельскохозяйственных угодий																												
	Зона пожарных депо		Зона сельскохозяйственного производства																												
		<table border="1"> <tr> <td colspan="4">Администрация Липовского муниципального образования Марковского муниципального района Саратовской области</td> </tr> <tr> <td>Гип.</td> <td></td> <td colspan="2">Правила землепользования и застройки Липовского муниципального образования Марковского муниципального района Саратовской области</td> </tr> <tr> <td>Начгр.</td> <td></td> <td colspan="2"></td> </tr> <tr> <td>Исполнитель</td> <td></td> <td colspan="2"></td> </tr> <tr> <td colspan="2">МАСШТАБ 1:10000</td> <td>стадия</td> <td>лист</td> </tr> <tr> <td colspan="2"></td> <td>ПЗЗ</td> <td></td> </tr> <tr> <td colspan="2">Карта градостроительного зонирования поселок имени Тельмана Липовского МО Марковского муниципального района Саратовской области</td> <td colspan="2">000 "Энгельсторгсервис" г. Энгельс 2021 г.</td> </tr> </table>		Администрация Липовского муниципального образования Марковского муниципального района Саратовской области				Гип.		Правила землепользования и застройки Липовского муниципального образования Марковского муниципального района Саратовской области		Начгр.				Исполнитель				МАСШТАБ 1:10000		стадия	лист			ПЗЗ		Карта градостроительного зонирования поселок имени Тельмана Липовского МО Марковского муниципального района Саратовской области		000 "Энгельсторгсервис" г. Энгельс 2021 г.	
Администрация Липовского муниципального образования Марковского муниципального района Саратовской области																															
Гип.		Правила землепользования и застройки Липовского муниципального образования Марковского муниципального района Саратовской области																													
Начгр.																															
Исполнитель																															
МАСШТАБ 1:10000		стадия	лист																												
		ПЗЗ																													
Карта градостроительного зонирования поселок имени Тельмана Липовского МО Марковского муниципального района Саратовской области		000 "Энгельсторгсервис" г. Энгельс 2021 г.																													