


# Правила землепользования и застройки Липовского муниципального образования Марковского муниципального района Саратовской области

## Карта градостроительного зонирования село Яблоня Липовского муниципального образования Марковского муниципального района Саратовской области

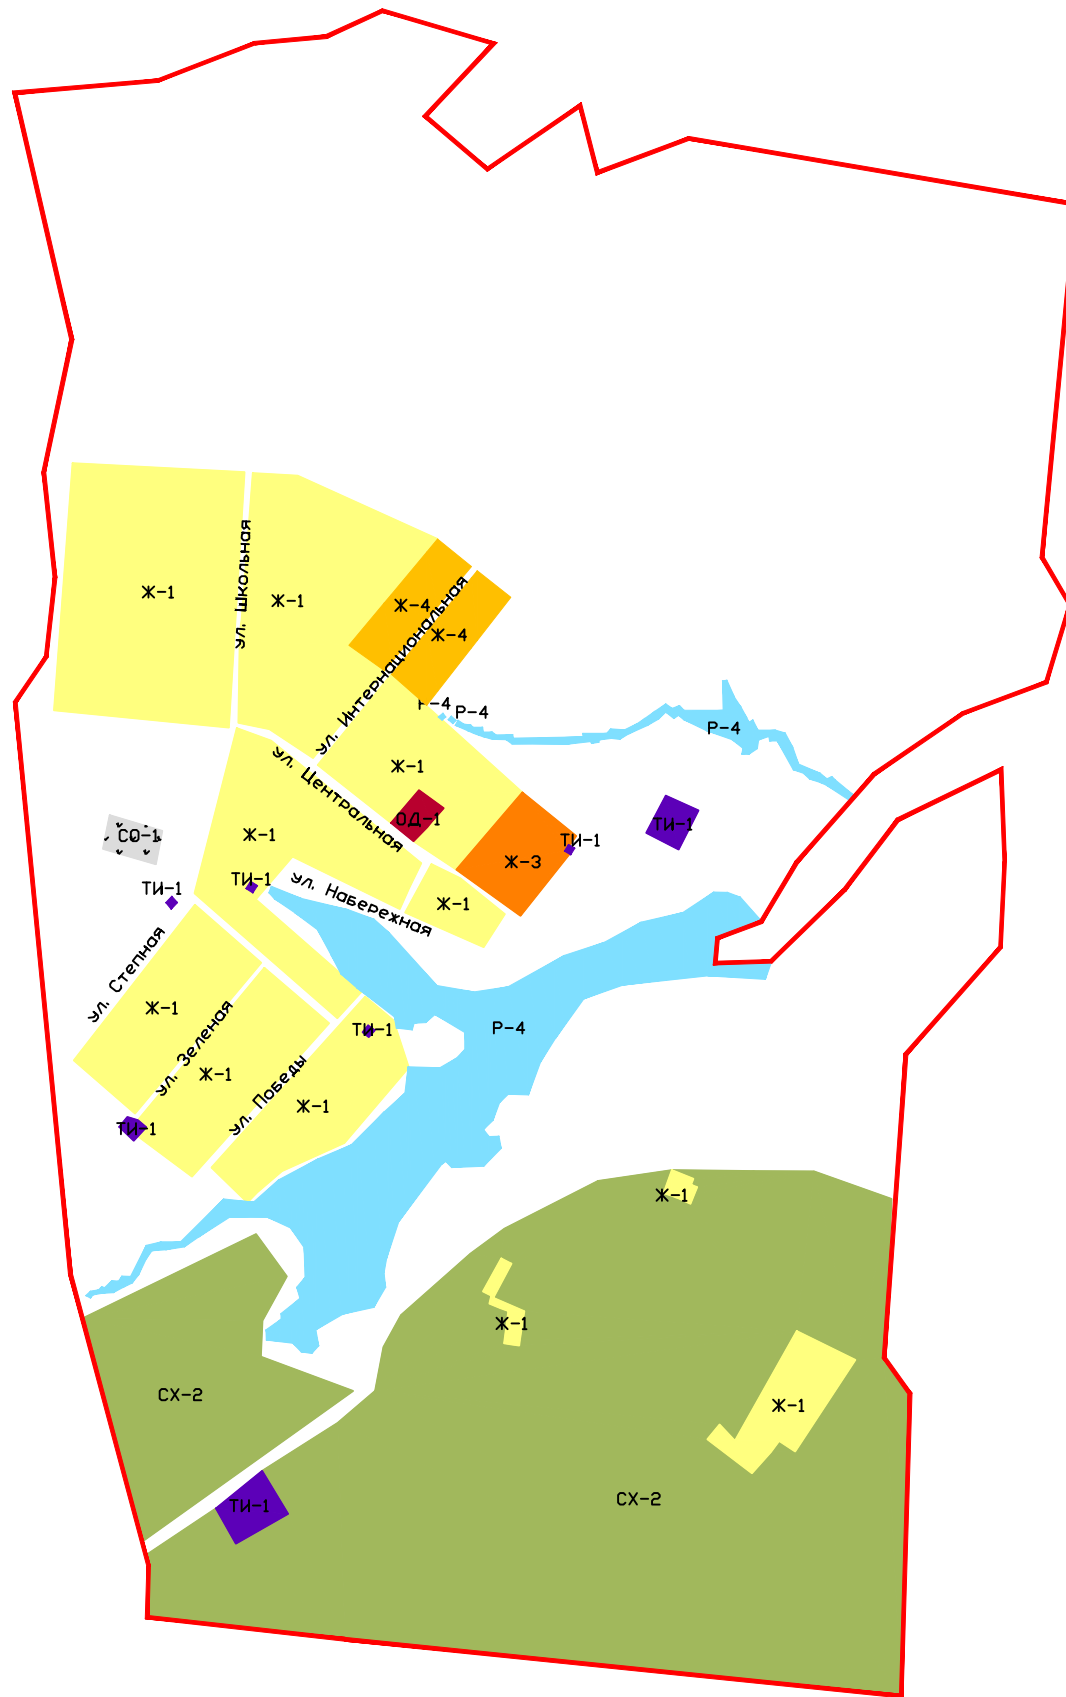

### Условные обозначения и описания территориальных зон

- Границы**
- Граница населенного пункта с. Яблоня Липовского муниципального образования Марковского муниципального района
- Жилые зоны**
- Ж-1** Зона застройки индивидуальными жилыми домами
  - Ж-2** Зона застройки малоэтажными жилыми домами блокированной застройки и многоквартирными домами
  - Ж-3** Зона застройки объектами дошкольного, начального общего и среднего общего образования
  - Ж-4** Зона перспективного развития индивидуальной и малоэтажной жилой застройки
- Общественно-деловые зоны**
- ОД-1** Зона административно-делового и коммерческого назначения
  - ОД-2** Зона спортивного назначения
  - ОД-3** Зона размещения объектов здравоохранения и соцзащиты
  - ОД-4** Зона размещения объектов религиозного назначения
- Производственно-коммунальные зоны**
- ПК-2** Зона производственно-коммунальных объектов IV класса опасности (с СЗЗ 100 м)
  - ПК-4** Зона пожарных депо
- Зоны сельскохозяйственного использования**
- СХ-1** Зона сельскохозяйственных угодий
  - СХ-2** Зона сельскохозяйственного производства

### Зоны сельскохозяйственного назначения

- СХН-1** Зона сельскохозяйственного назначения

### Природно-рекреационные зоны

- Р-1** Зона парков, скверов, бульваров
- Р-2** Зона зеленых насаждений общего пользования
- Р-4** Зона акватории

### Зоны транспортной и инженерной инфраструктуры

- ТИ-1** Зона объектов инженерной инфраструктуры

### Зоны специального назначения

- СО-1** Зона размещения кладбищ
- СО-2** Зона специального назначения

- ОП** Земли публичного использования (сложившаяся территория общего пользования)

				Администрация Липовского муниципального образования Марковского муниципального района Саратовской области		
ГИП				Правила землепользования и застройки Липовского муниципального образования Марковского муниципального района Саратовской области		
Наим.						
Исполнитель						
				МАСШТАБ 1:5000		
				стадия	лист	листов
				ПЗЗ		
				Карта градостроительного зонирования с. Яблоня Липовского МО Марковского муниципального района Саратовской области		
				000 "Энгельсторгсервис" г. Энгельс 2021 г.		