


Правила землепользования и застройки Липовского муниципального образования Марковского муниципального района Саратовской области

Карта градостроительного зонирования село Заря Липовского муниципального образования Марковского муниципального района Саратовской области

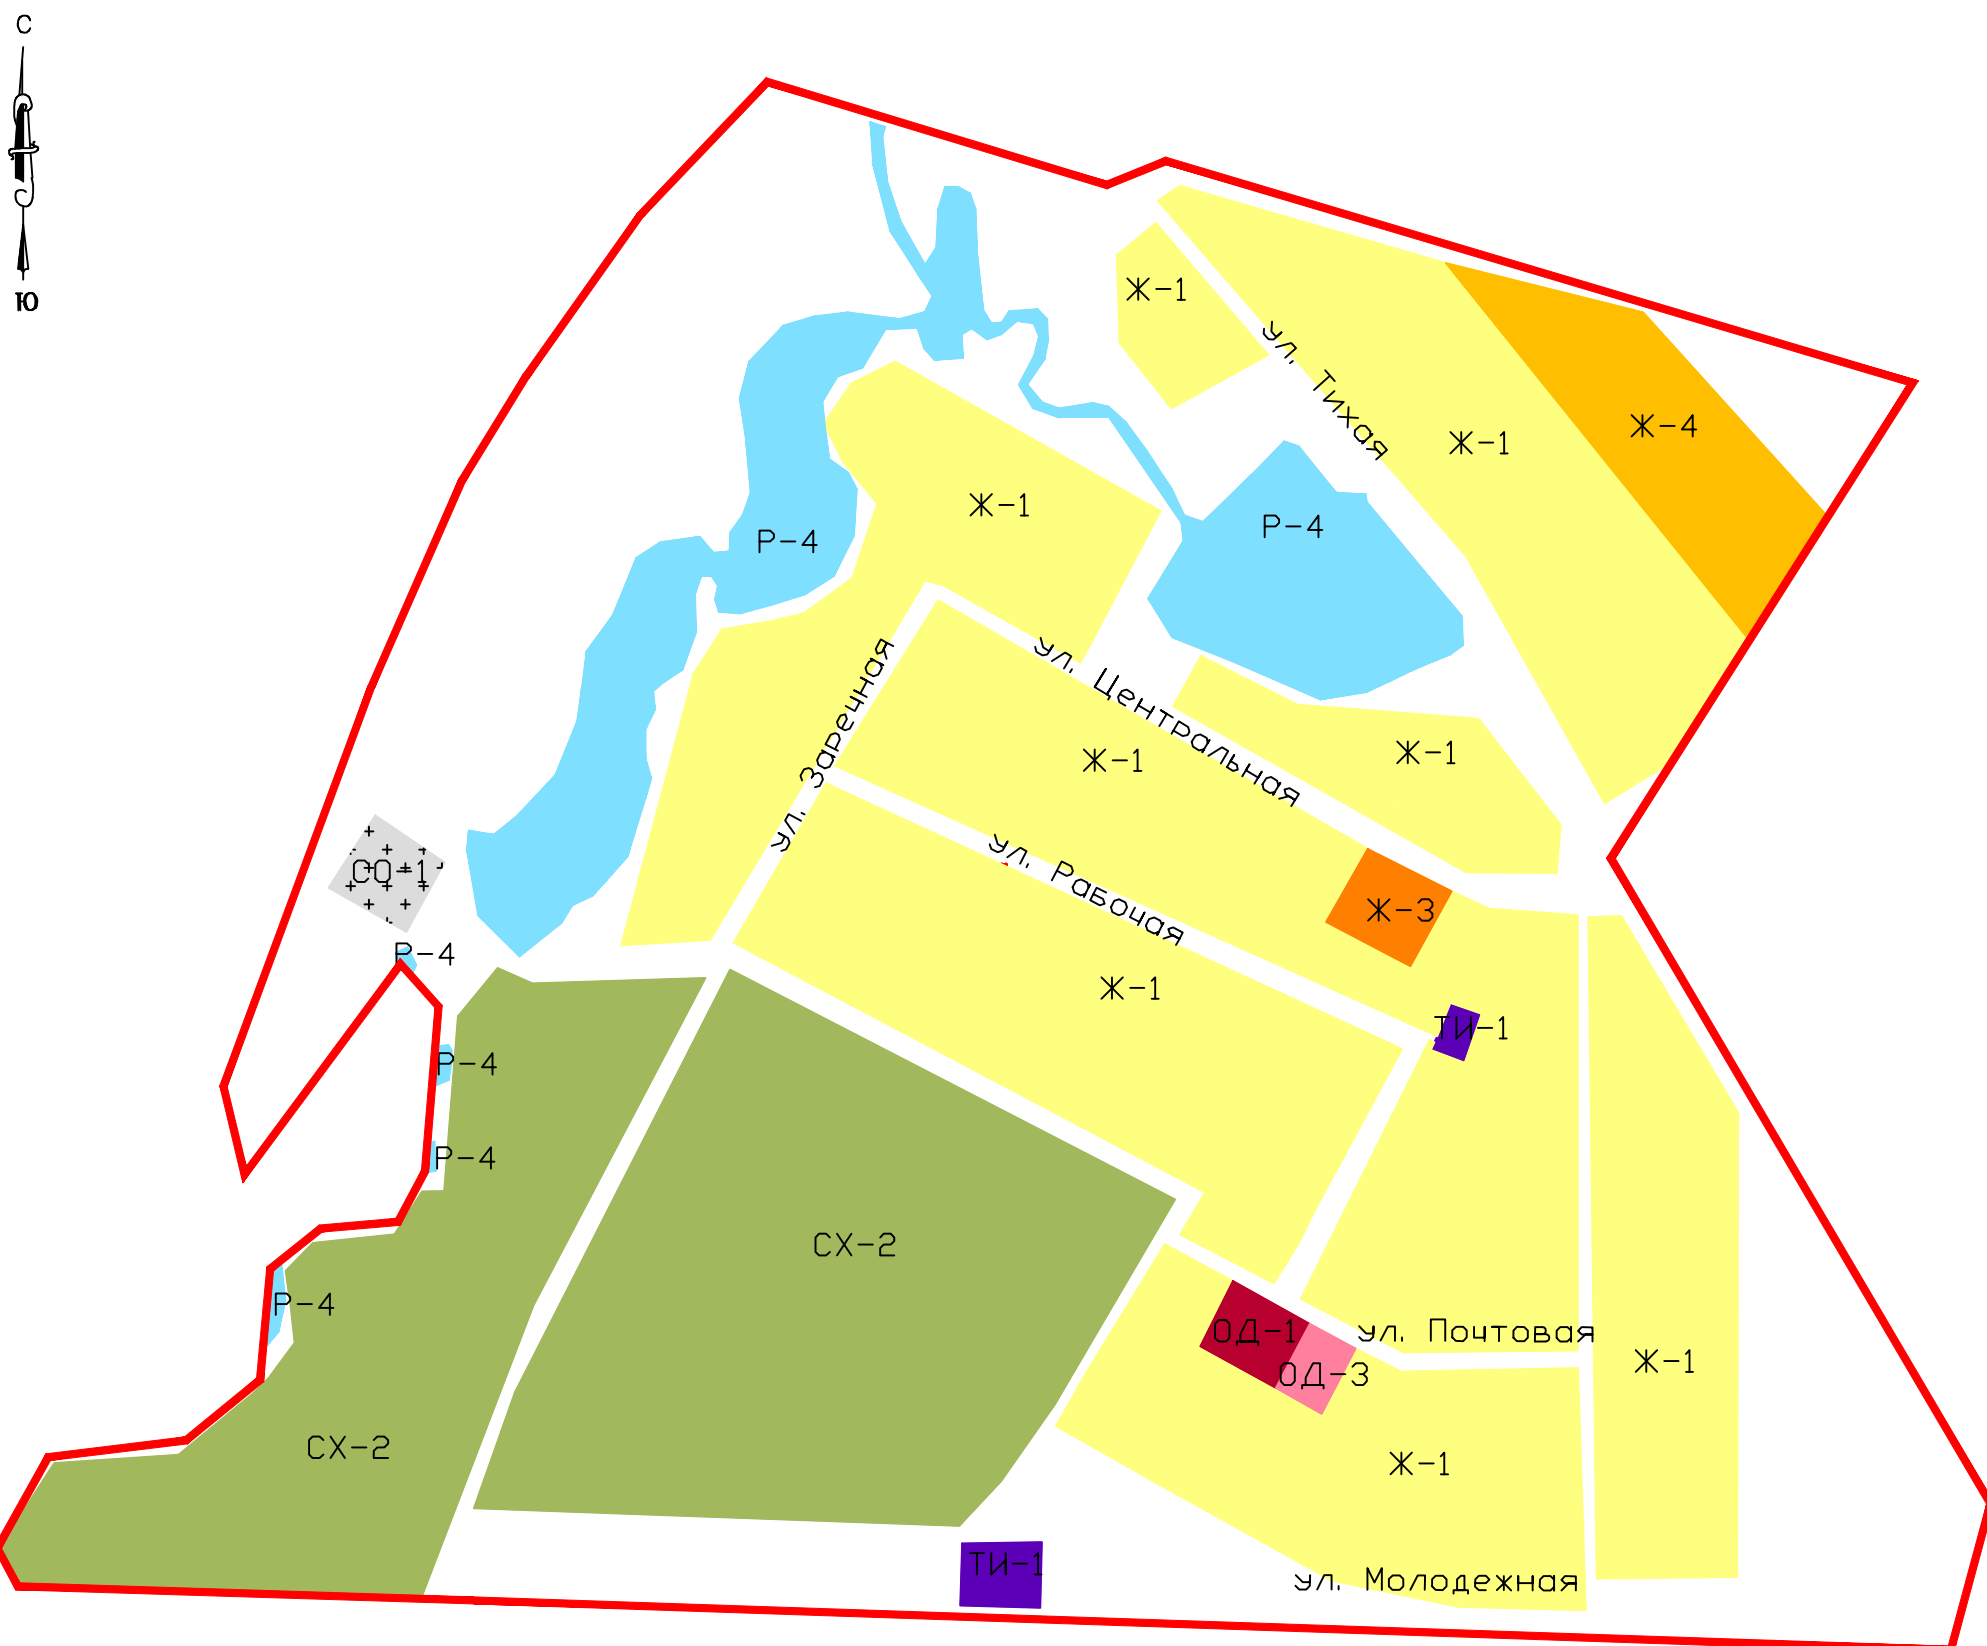

Условные обозначения и описания территориальных зон

Границы

Граница населенного пункта с. Заря Липовского муниципального образования Марковского муниципального района

Жилые зоны

Ж-1 Зона застройки индивидуальными жилыми домами
 Ж-2 Зона застройки малоэтажными жилыми домами блокированной застройки и многоквартирными домами
 Ж-3 Зона застройки объектами дошкольного, начального общего и среднего общего образования
 Ж-4 Зона перспективного развития индивидуальной и малоэтажной жилой застройки

Общественно-деловые зоны

ОД-1 Зона административно-делового и коммерческого назначения
 ОД-2 Зона спортивного назначения
 ОД-3 Зона размещения объектов здравоохранения и соцзащиты
 ОД-4 Зона размещения объектов религиозного назначения

Производственно-коммунальные зоны

ПК-2 Зона производственно-коммунальных объектов IV класса опасности (с СЗЗ 100 м)
 ПК-4 Зона пожарных депо

Зоны сельскохозяйственного использования

СХ-1 Зона сельскохозяйственных угодий
 СХ-2 Зона сельскохозяйственного производства

Зоны сельскохозяйственного назначения

СХН-1 Зона сельскохозяйственного назначения

Природно-рекреационные зоны

Р-1 Зона парков, скверов, бульваров
 Р-2 Зона зеленых насаждений общего пользования
 Р-4 Зона акватории

Зоны транспортной и инженерной инфраструктуры

ТИ-1 Зона объектов инженерной инфраструктуры

Зоны специального назначения

00±1 Зона размещения кладбищ
 00±2 Зона специального назначения

ОП

Земли публичного использования (сложившаяся территория общего пользования)

				Администрация Липовского муниципального образования Марковского муниципального района Саратовской области		
ГИП				Правила землепользования и застройки Липовского муниципального образования Марковского муниципального района Саратовской области		
Начгр.						
Исполнитель						
				МАСШТАБ 1:5000		
				стадия	лист	листов
				ПЗЗ		
				Карта градостроительного зонирования с. Заря Липовского МО Марковского муниципального района Саратовской области		
				ООО "Энгельсторгсервис" г. Энгельс 2021 г.		