


Правила землепользования и застройки Липовского муниципального образования Марковского муниципального района Саратовской области

Карта градостроительного зонирования с. Липовка Липовского муниципального образования
Марковского муниципального района Саратовской области

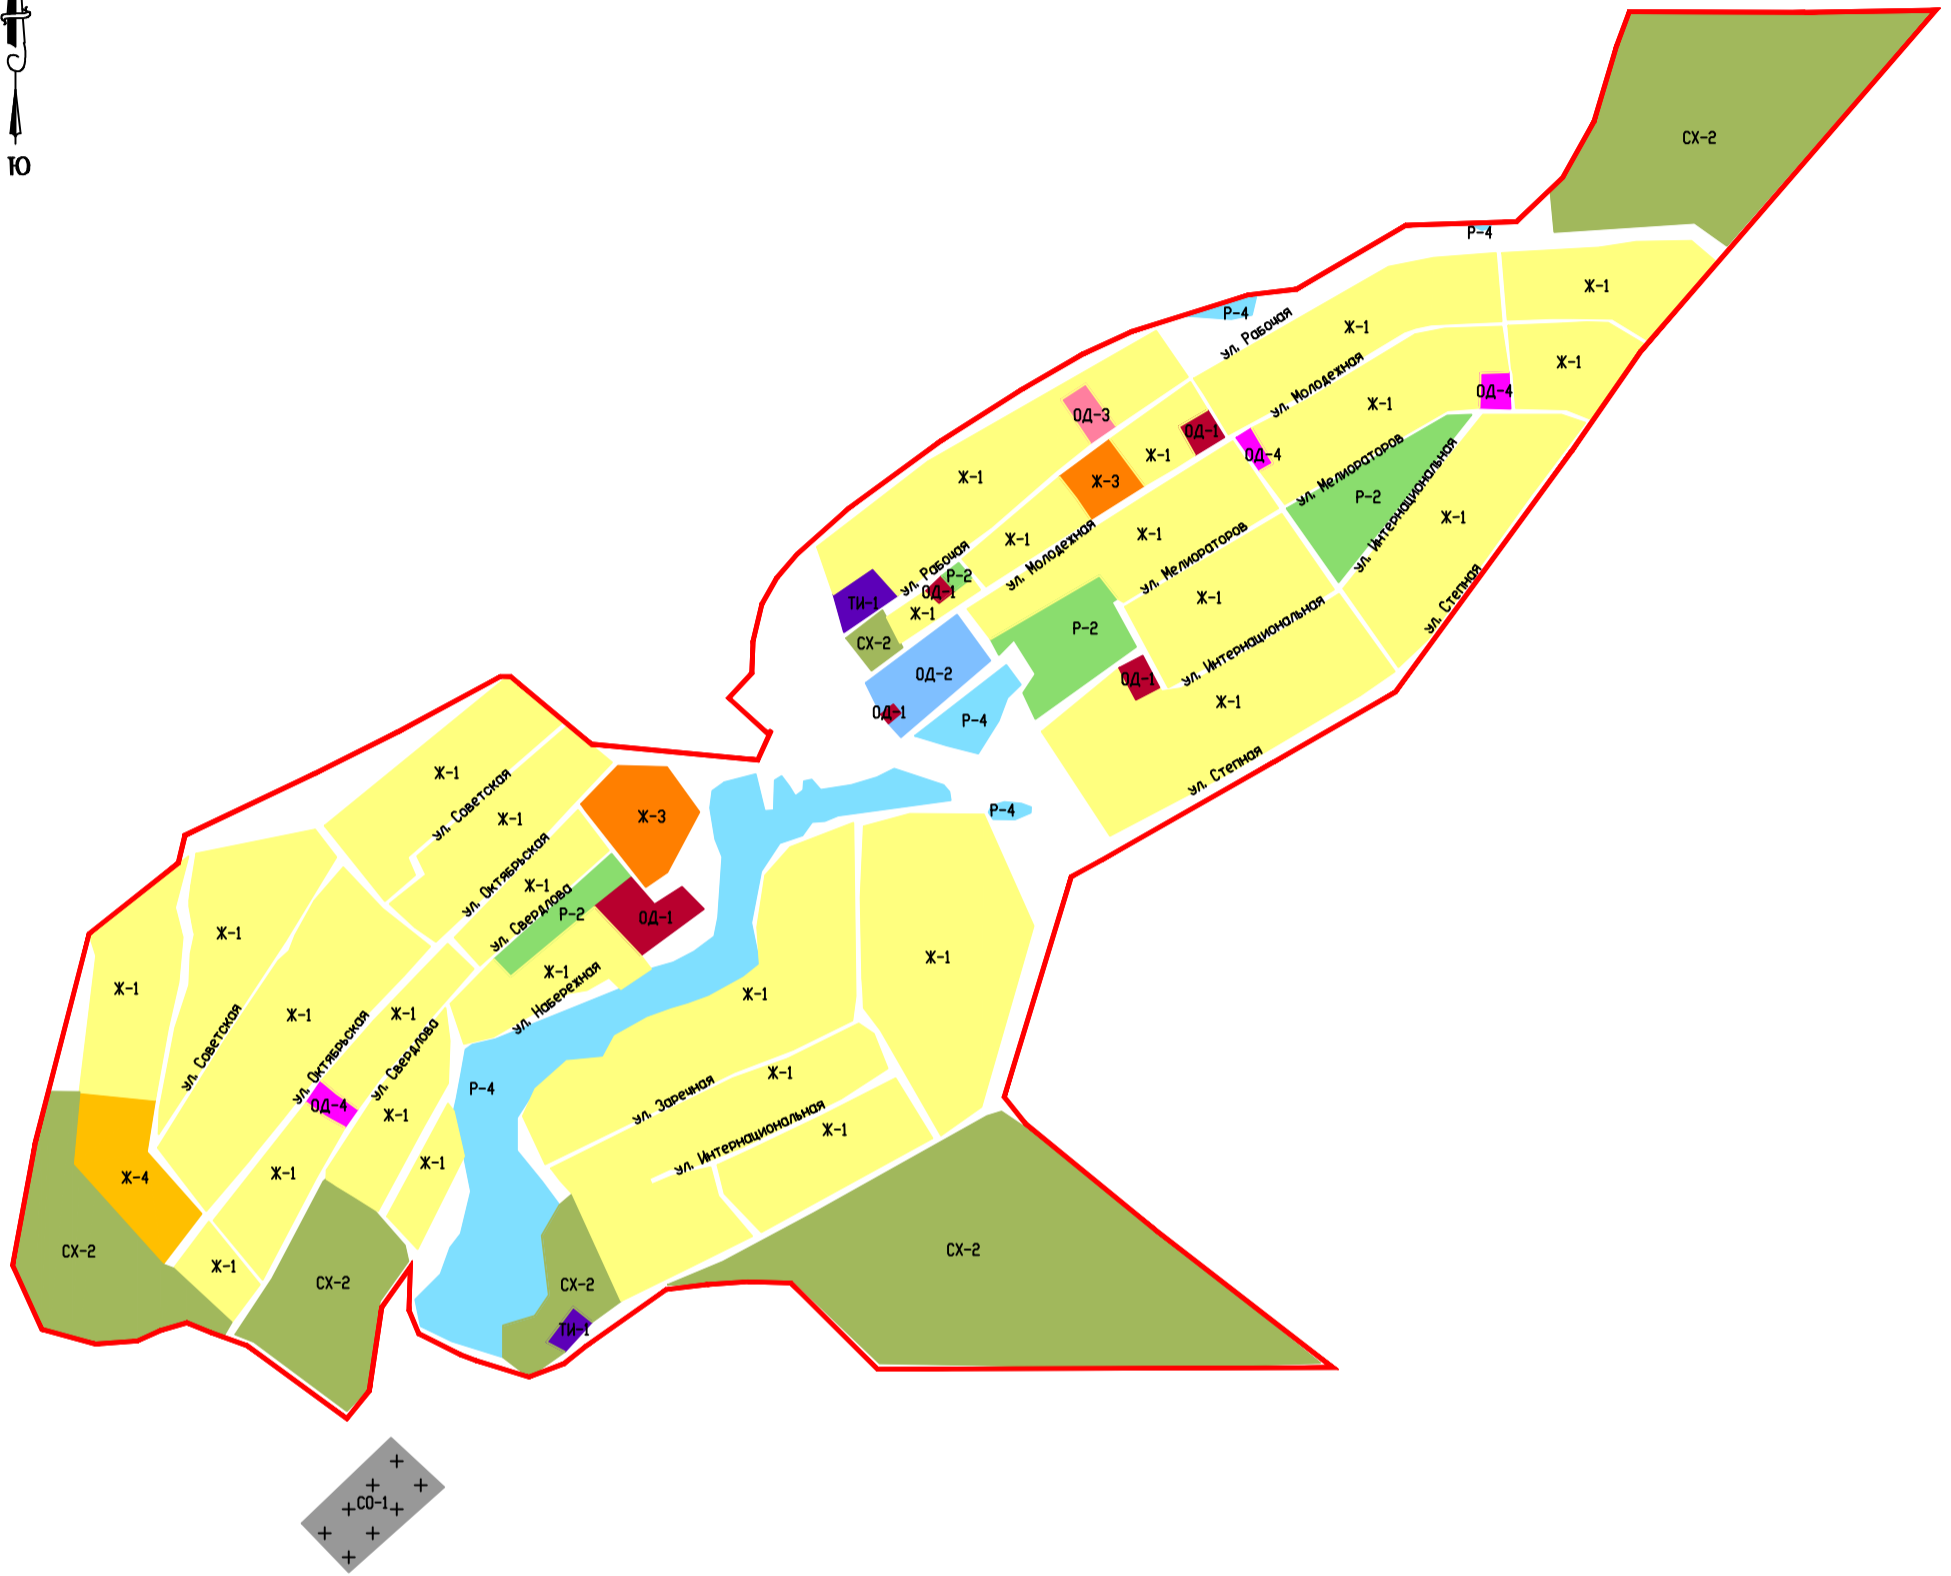

Условные обозначения и описания территориальных зон

Границы

Граница населенного пункта с. Липовка Липовского муниципального образования Марковского муниципального района

Жилые зоны

- Ж-1 Зона застройки индивидуальными жилыми домами
- Ж-2 Зона застройки малоэтажными жилыми домами блокированной застройки и многоквартирными домами
- Ж-3 Зона застройки объектами дошкольного, начального общего и среднего общего образования
- Ж-4 Зона перспективного развития индивидуальной и малоэтажной жилой застройки

Общественно-деловые зоны

- ОД-1 Зона административно-делового и коммерческого назначения
- ОД-2 Зона спортивного назначения
- ОД-3 Зона размещения объектов здравоохранения и соцзащиты
- ОД-4 Зона размещения объектов религиозного назначения

Производственно-коммунальные зоны

- ПК-2 Зона производственно-коммунальных объектов IV класса опасности (с СЗЗ 100 м)
- ПК-4 Зона пожарных депо

Зоны сельскохозяйственного использования

- СХ-1 Зона сельскохозяйственных угодий
- СХ-2 Зона сельскохозяйственного производства

Зоны сельскохозяйственного назначения

СХН-1 Зона сельскохозяйственного назначения

Природно-рекреационные зоны

- П-1 Зона парков, скверов, бульваров
- П-2 Зона зеленых насаждений общего пользования
- П-4 Зона акватории

Зоны транспортной и инженерной инфраструктуры

ТИ-1 Зона объектов инженерной инфраструктуры

Зоны специального назначения

- СО-1 Зона размещения кладбищ
- СО-2 Зона специального назначения
- ОП Земли публичного использования (сложившаяся территория общего пользования)

				Администрация Липовского муниципального образования Марковского муниципального района Саратовской области			
Гип.				Правила землепользования и застройки Липовского муниципального образования Марковского муниципального района Саратовской области			
Нацгр.							
Исполнитель							
				МАСШТАБ 1:10000	СТАДИЯ	ЛИСТ	ЛИСТОВ
					ПЗЗ		
				Карта градостроительного зонирования с. Липовка Липовского МО Марковского муниципального района Саратовской области		ООО "Энгельсторгсервис" г. Энгельс 2021 г.	