
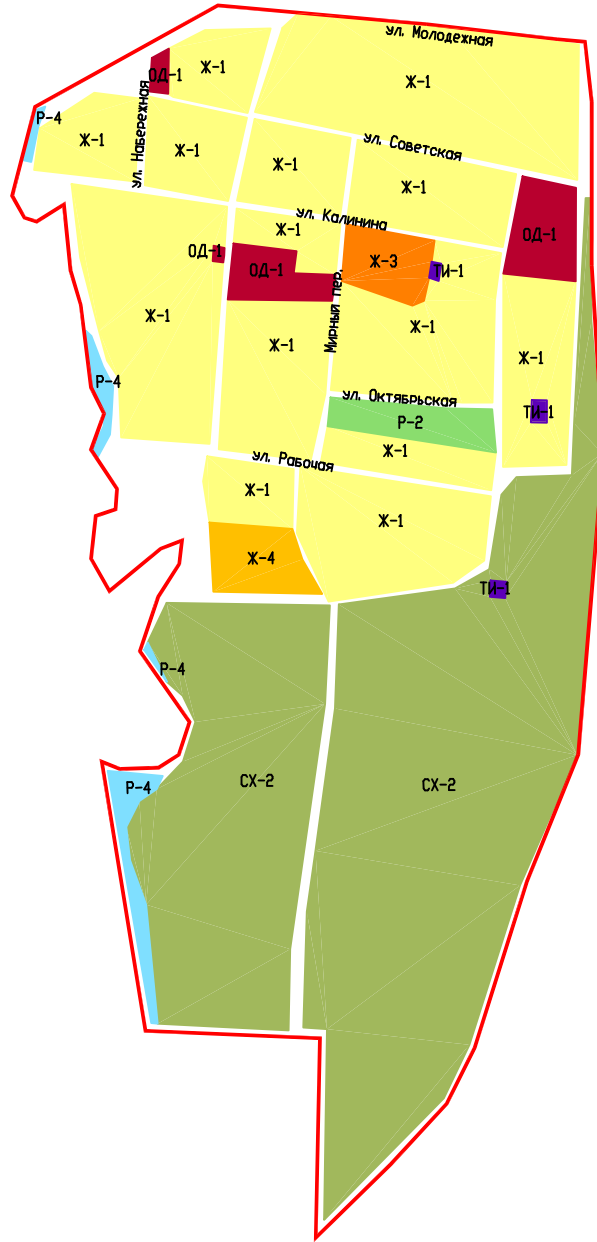


Правила землепользования и застройки Липовского муниципального образования Марковского муниципального района Саратовской области

Карта градостроительного зонирования с. Вознесенка Липовского муниципального образования
Марковского муниципального района Саратовской области

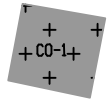

Условные обозначения и описания территориальных зон

- Границы**
- Граница населенного пункта с. Вознесенка Липовского муниципального образования Марковского муниципального района
- Жилые зоны**
- Ж-1 Зона застройки индивидуальными жилыми домами
 - Ж-2 Зона застройки малоэтажными жилыми домами блокированной застройки и многоквартирными домами
 - Ж-3 Зона застройки объектами дошкольного, начального общего и среднего общего образования
 - Ж-4 Зона перспективного развития индивидуальной и малоэтажной жилой застройки
- Общественно-деловые зоны**
- ОД-1 Зона административно-делового и коммерческого назначения
 - ОД-2 Зона спортивного назначения
 - ОД-3 Зона размещения объектов здравоохранения и соцзащиты
 - ОД-4 Зона размещения объектов религиозного назначения
- Производственно-коммунальные зоны**
- ПК-2 Зона производственно-коммунальных объектов IV класса опасности (с СЗЗ 100 м)
 - ПК-4 Зона похоронных депо
- Зоны сельскохозяйственного использования**
- СХ-1 Зона сельскохозяйственных угодий
 - СХ-2 Зона сельскохозяйственного производства

Зоны сельскохозяйственного назначения

- СХН-1 Зона сельскохозяйственного назначения
- Природно-рекреационные зоны**
- Р-1 Зона парков, скверов, бульваров
 - Р-2 Зона зеленых насаждений общего пользования
 - Р-4 Зона акватории
- Зоны транспортной и инженерной инфраструктуры**
- ТИ-1 Зона объектов инженерной инфраструктуры
- Зоны специального назначения**
- +СО-1+ Зона размещения кладбищ
 - СО-2 Зона специального назначения
 - ОП Земли публичного использования (сложившаяся территория общего пользования)

				Администрация Липовского муниципального образования Марковского муниципального района Саратовской области			
ГИП				Правила землепользования и застройки Липовского муниципального образования Марковского муниципального района Саратовской области			
Нацгр.							
Исполнитель							
				МАСШТАБ 1:10000	стадия	лист	листов
					ПЗЗ		
				Карта градостроительного зонирования с. Вознесенка Липовского МО Марковского муниципального района Саратовской области		000 "Энгельсторгсервис" г. Энгельс 2021 г.	